

**Spoločný obecný úrad**  
**územného rozhodovania a stavebného poriadku**  
Štúrova 1989/41, 031 42 Liptovský Mikuláš

Číslo: MsÚ/ÚRaSP 2019/4294-02/JVar

V Liptovskom Mikuláši: 17.05.2019

Vyjavuje: Ing. Jana Vargová

Tel.: +421 – 044/55 65 344

E-mail: [jana.vargova@mikulas.sk](mailto:jana.vargova@mikulas.sk)

## VEREJNÁ VYHLÁŠKA

### Oznámenie o začatí stavebného konania a upustení od ústneho pojednávania

podľa § 61 ods. 4 zákona č. 50/1976 Zb. o územnom plánovaní a stavebnom poriadku  
(stavebný zákon) v znení neskorších predpisov

Stavebník **ZRUBY RAJEC, s.r.o.**, so sídlom **Námestie SNP 2/2, 015 01 Rajec IČO 47 208 325**, podal dňa **14.05.2019** na Spoločný obecný úrad územného rozhodovania stavebného poriadku v Liptovskom Mikuláši žiadosť o vydanie stavebného povolenia na stavbu „**Rekreačná zrubová chata**“ na pozemku parc. č. **KN-C 1330/253** v k.ú. **Liptovský Trnovec**. Uvedeným dňom bolo začaté stavebné konanie.

Na stavbu **Holiday Resort Liptovská Mara – II.etapa oblasť Kamenisté** bolo vydané územné rozhodnutie obcou Liptovský Trnovec pod č. MsÚ/ÚRaSP 2017/00680-03/Šu dňa 03.03.2017.


Obec Liptovský Trnovec ako príslušný stavebný úrad podľa § 117 zák. č.50/1976 Zb. o územnom plánovaní a stavebnom poriadku (stavebný zákon) v znení neskorších predpisov a § 5 písm. a zákona č. 608/2003 Z. z. o štátnej správe pre územné rozhodovanie, stavebný poriadok a bývanie, zastúpená Spoločným obecným úradom územného rozhodovania a stavebného poriadku v Liptovskom Mikuláši, oznamuje začatie stavebného konania známym účastníkom a dotknutým orgánom podľa § 61 ods. 1), zák. č. 50/1976 Zb. Vzhľadom k tomu, že podaná žiadosť s dokladmi a dokumentáciou poskytujú dostatočný podklad pre posúdenie navrhovanej stavby v súlade s ustanovením §-u 61 ods. 1) a ods. 4) stavebného zákona, upúšťa sa podľa §-u 61 ods. 2) od ústneho konania a miestneho zisťovania.

Do dokladov možno nahliadnuť na Spoločnom obecnom úrade územného rozhodovania a stavebného poriadku v Liptovskom Mikuláši pred dňom ústneho pojednávania počas stránkových dní (pondelok od 8<sup>00</sup> ~ 11<sup>30</sup> a od 12<sup>30</sup> ~ 15<sup>00</sup>, streda od 8<sup>30</sup> ~ 11<sup>30</sup> a od 12<sup>30</sup> ~ 16<sup>30</sup>, piatok od 8<sup>00</sup> ~ 11<sup>30</sup> a od 12<sup>30</sup> ~ 15<sup>00</sup>).

Účastníci konania môžu svoje námietky uplatniť do **7 pracovných dní od doručenia tohto oznámenia**, inak sa na ne neprihliadne.

V rovnakej lehote oznámia svoje stanoviská dotknuté orgány. Ak niektorý z orgánov štátnej správy potrebuje na riadne posúdenie dlhší čas, predĺži stavebný úrad na jeho žiadosť lehotu pred jej uplynutím. Ak dotknutý orgán podľa § 61 ods. 6) stavebného zákona v určenej alebo predĺženej lehote neoznámia svoje stanovisko k povolovanej stavbe, **má sa za to, že so stavbou z hľadiska ním sledovaných záujmov súhlasí.**

**SPOLOČNÝ OBECNÝ ÚRAD**  
územného rozhodovania a stavebného poriadku  
v Liptovskom Mikuláši  
Štúrova 1989/41, 031 42 Liptovský Mikuláš

  
**Ing. Katarína Šuveriková**  
vedúca odboru ÚR a SP

Toto oznámenie má povahu verejnej vyhlášky podľa § 61 ods. 4 č. 50/1976 Zb. o územnom plánovaní a stavebnom poriadku (stavebný zákon) v znení neskorších predpisov. Doručenie verejnou vyhláškou sa vykoná v súlade s § 26 ods. 2 zákona č. 71/1967 o správnom konaní v znení neskorších predpisov tak, že sa písomnosť vyvesí po dobu 15 dní na úradnej tabuli mesta obce Liptovský Trnovec. Posledný deň tejto lehoty je dňom doručenia. Správny orgán zverejňuje písomnosť súčasne na svojom webovom sídle, ak ho má zriadené a ak je to vhodné aj iným spôsobom v mieste obvyklým, najmä v miestnej tlači, rozhlase alebo na dočasnej úradnej tabuli správneho orgánu na mieste, ktorého sa konanie týka.

Vyvesené dňa: 20. 5. 2019

Zvesené dňa: 5. 6. 2019

Oznámené iným spôsobom (webové sídlo) ..... dňa: 20. 5. 2019

OBEC LIPTOVSKÝ TRNOVEC  
STAVEBNÝ ÚRAD  
.....  
Odtlačok pečiatky a podpis  
oprávnenej osoby


#### Doručuje sa

- Účastníkom konania (stavebník, osoby, ktoré majú vlastnícke alebo iné práva k pozemkom a stavbám na nich vrátane susediacich pozemkov a stavieb, ak ich vlastnícke alebo iné práva k týmto pozemkom a stavbám môžu byť stavebným povolením priamo dotknuté; ďalšie osoby, ktorým toto postavenie vyplýva z osobitného predpisu; stavebný dozor alebo kvalifikovaná osoba; projektant v časti, ktorá sa týka projektu stavby) formou verejnej vyhlášky v zmysle § 61 ods. 4 stavebného zákona.

#### Na vedomie

- ZRUBY RAJEC, s.r.o., Námestie SNP 2/2, 015 01 Rajec
- Obec Liptovský Trnovec, Liptovský Trnovec 160, 031 01 Liptovský Mikuláš
- ZRUBY RAJEC, s.r.o., Ing. Peter Papan, Námestie SNP 2/2, 015 01 Rajec - projektant
- Okresný úrad Liptovský Mikuláš, Odbor starostlivosti o ŽP - úseky ŠSOH, ŠSOV, ŠVS, ŠSOPaK Vrbická 1993, 031 01 Liptovský Mikuláš
- Okresný úrad Liptovský Mikuláš, pozemkový a lesný odbor, Kollárova 2, 031 01 Liptovský Mikuláš
- Stredoslovenská distribučná, a.s., Pri Rajčianke 2927/8, 010 47 Žilina
- Krajský pamiatkový úrad, Mariánske nám. 19, 010 01 Žilina


KOORDINAČNÁ SITUÁCIA

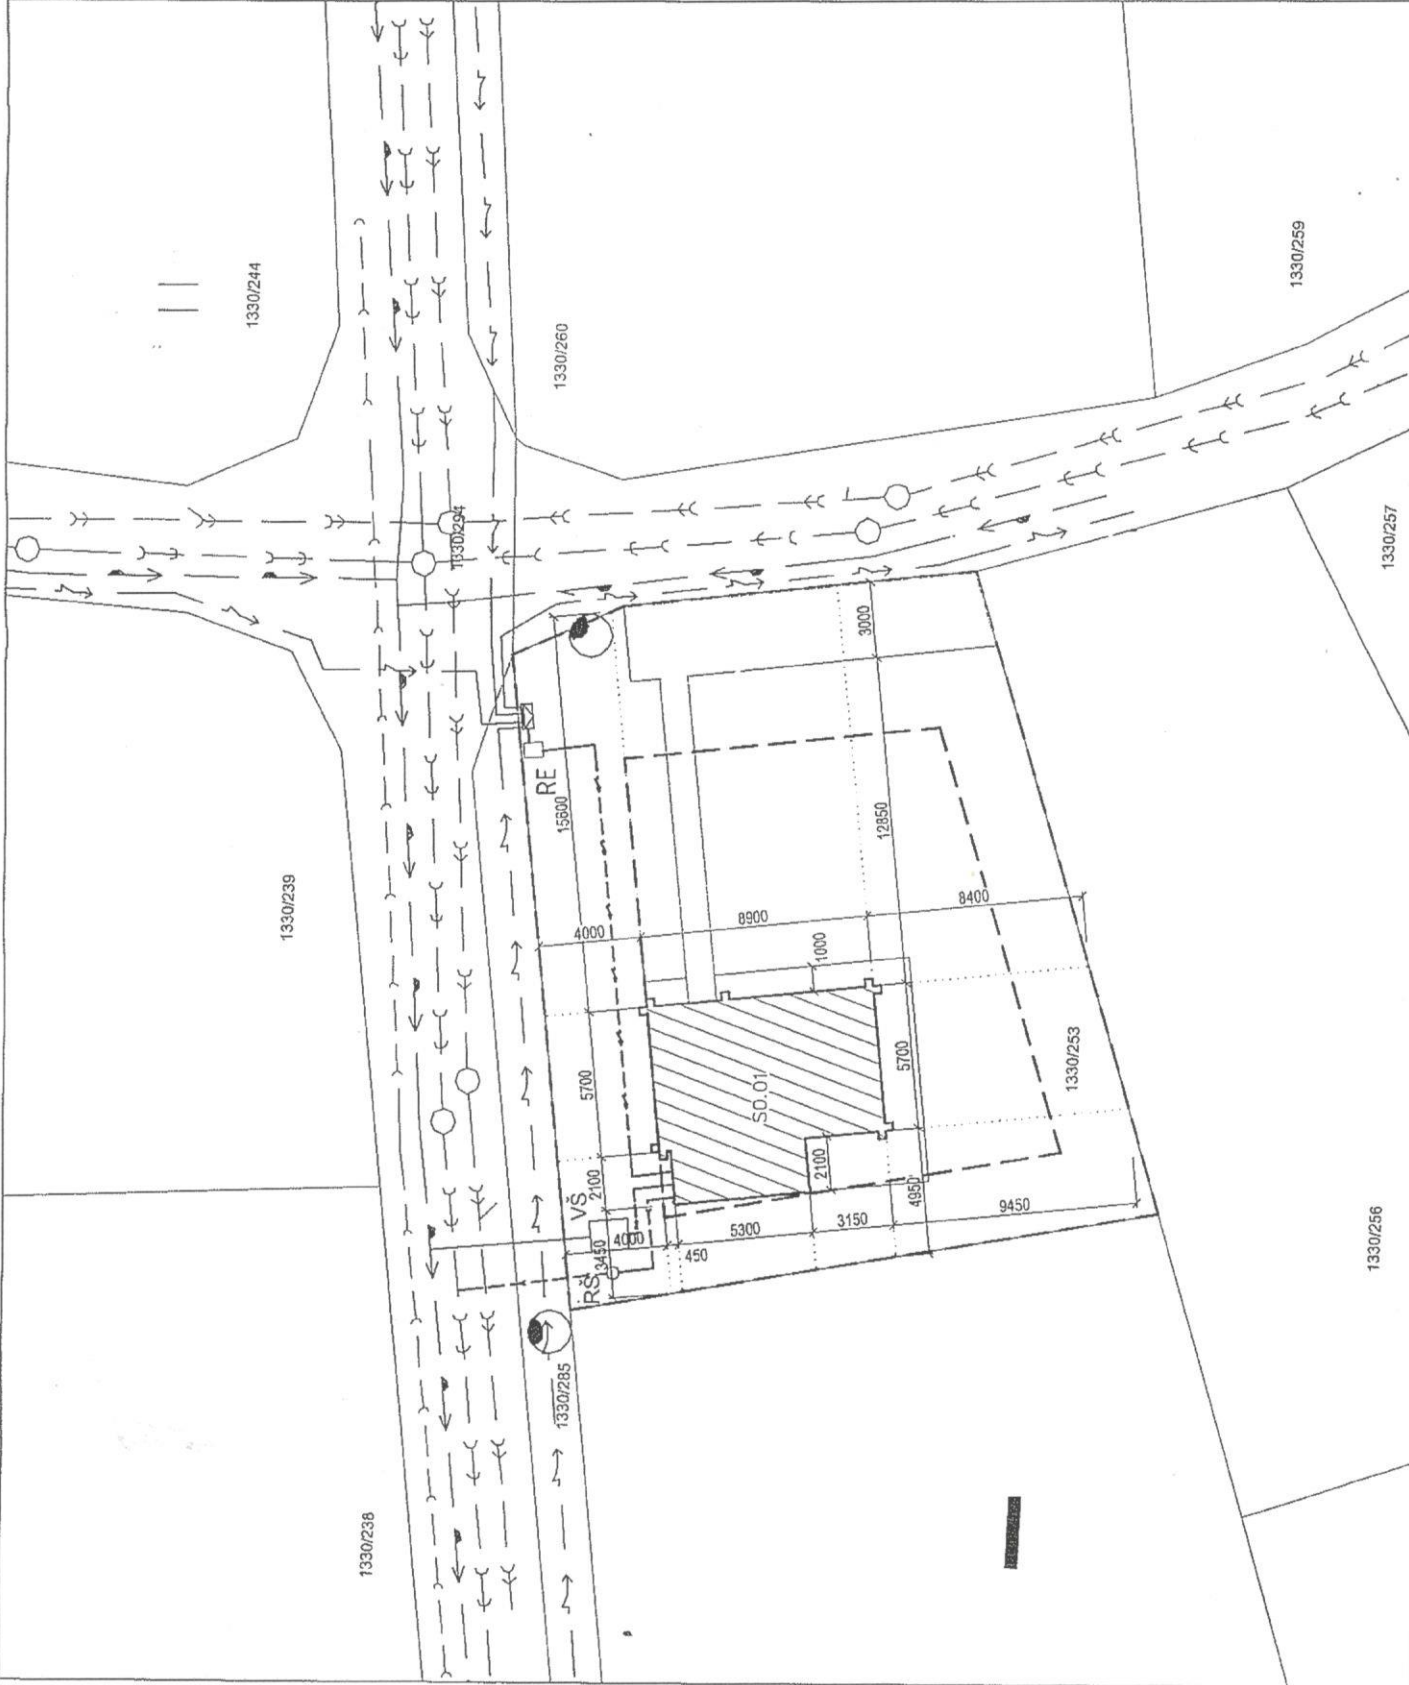

LEGENDA:

- VEREJNÉ SIETE:
- VEREJNÁ KANALIZÁCIA-DAŽDOVÁ
  - VEREJNÁ KANALIZÁCIA-SPLAŠKOVÁ
  - VEREJNÝ VODOVOD
  - VEREJNÉ ELEKTRICKÉ VEDENIE
- PRIPOJKY:
- KANALIZAČNÁ PRÍPOJKA
  - VODOVODNÁ PRÍPOJKA
  - ELEKTRICKÁ PRÍPOJKA
- SP+RE PRÍPOJKA SGRUHA, ELEKTROMEROVÝ ROZVÁZAC
- RS REVÍZNA ŠACHTA
- VS VODOMERNÁ ŠACHTA
- HRANICA POZEMKU
- NAVRIHOVANÁ NOVOSTAVBA
- SPEVNIENÉ PLOCHY

Okres: Liptovský Mikuláš  
 Obec: Liptovský Tmovec,  
 Katastr. územie: Liptovský Tmovec

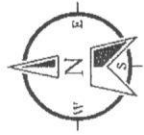

Autor projektu:	Ing. Peter Páson	PROJEKT	1330/253
Zodp. projektant:	Zruď Projekt, s.r.o.	Objekt	SO.01-Zrubový dom
Investor:	Vladimír Šaban	Mesto stavby:	Liptovský Tmovec
Miesto stavby:	Liptovský Tmovec	Forma:	A3
Stupeň:	Projekt pre starostu povolenia	Dátum:	10/2018
Objekt:	SO.01-Zrubový dom	Metra:	1:250
Výkres:	Koordináčnā situácia	Príloha:	Architektúra
		Č. výk.	02