

Spoločný obecný úrad
územného rozhodovania a stavebného poriadku

Štúrova 1989/41, 031 42 Liptovský Mikuláš

Číslo: MsÚ/ÚRaSP 2019/4854-02/JVar

V Liptovskom Mikuláši: 18.06.2019

Vyjavuje: Ing. Jana Vargová

Tel.: +421 – 044/55 65 344

E-mail: jana.vargova@mikulas.sk

VEREJNÁ VYHLÁŠKA

Oznámenie o začatí stavebného konania a upustení od ústneho pojednávania

podľa § 61 ods. 4 zákona č. 50/1976 Zb. o územnom plánovaní a stavebnom poriadku

(stavebný zákon) v znení neskorších predpisov

Stavebník **EXPRESS PEOPLE Recruitment s.r.o.**, so sídlom **Zámocká 30, 811 01 Bratislava-Staré Mesto IČO 50 006 452** v zastúpení spoločnosťou **ZRUBY RAJEC, s.r.o.**, so sídlom **Námestie SNP 2/2, 015 01 Rajec IČO 47 208 325**, podal dňa **11.06.2019** na Spoločný obecný úrad územného rozhodovania stavebného poriadku v Liptovskom Mikuláši žiadosť o vydanie stavebného povolenia na stavbu „**Rekreačná zrubová chata**“ na pozemku parc. č. **KN-C 1330/251** v k.ú. **Liptovský Trnovec**. Uvedeným dňom bolo začaté stavebné konanie.

Na stavbu **Holiday Resort Liptovská Mara – II.etapa oblasť Kamenisté** bolo vydané územné rozhodnutie obcou Liptovský Trnovec pod č. MsÚ/ÚRaSP 2017/00680-03/Šu dňa 03.03.2017.


Obec Liptovský Trnovec ako príslušný stavebný úrad podľa § 117 zák. č.50/1976 Zb. o územnom plánovaní a stavebnom poriadku (stavebný zákon) v znení neskorších predpisov a § 5 písm. a zákona č. 608/2003 Z. z. o štátnej správe pre územné rozhodovanie, stavebný poriadok a bývanie, zastúpená Spoločným obecným úradom územného rozhodovania a stavebného poriadku v Liptovskom Mikuláši, oznamuje začatie stavebného konania známym účastníkom a dotknutým orgánom podľa § 61 ods. 1), zák. č. 50/1976 Zb. Vzhľadom k tomu, že podaná žiadosť s dokladmi a dokumentáciou poskytujú dostatočný podklad pre posúdenie navrhovanej stavby v súlade s ustanovením §-u 61 ods. 1) a ods. 4) stavebného zákona, upúšťa sa podľa §-u 61 ods. 2) od ústneho konania a miestneho zisťovania.

Do dokladov možno nahliadnuť na Spoločnom obecnom úrade územného rozhodovania a stavebného poriadku v Liptovskom Mikuláši pred dňom ústneho pojednávania počas stránkových dní (pondelok od 8⁰⁰ ~ 11³⁰ a od 12³⁰ ~ 15⁰⁰, streda od 8³⁰ ~ 11³⁰ a od 12³⁰ ~ 16³⁰, piatok od 8⁰⁰ ~ 11³⁰ a od 12³⁰ ~ 15⁰⁰).

Účastníci konania môžu svoje námietky uplatniť do **7 pracovných dní od doručenia tohto oznámenia**, inak sa na ne neprihliadne.

V rovnakej lehote oznámia svoje stanoviská dotknuté orgány. Ak niektorý z orgánov štátnej správy potrebuje na riadne posúdenie dlhší čas, predĺži stavebný úrad na jeho žiadosť lehotu pred jej uplynutím. Ak dotknutý orgán podľa § 61 ods. 6) stavebného zákona v určenej alebo predĺženej lehote neoznámia svoje stanovisko k povoľovanej stavbe, **má sa za to, že so stavbou z hľadiska ním sledovaných záujmov súhlasí.**

SPOLOČNÝ OBECNÝ ÚRAD
územného rozhodovania a stavebného poriadku
v Liptovskom Mikuláši
Štúrova 1989/41, 031 42 Liptovský Mikuláš

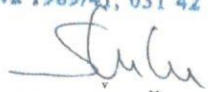
Ing. Katarína Šuveriková
vedúca odboru ÚR a SP

Toto oznámenie má povahu verejnej vyhlášky podľa § 61 ods. 4 č. 50/1976 Zb. o územnom plánovaní a stavebnom poriadku (stavebný zákon) v znení neskorších predpisov. Doručenie verejnou vyhláškou sa vykoná v súlade s § 26 ods. 2 zákona č. 71/1967 o správnom konaní v znení neskorších predpisov tak, že sa písomnosť vyvesí po dobu 15 dní na úradnej tabuli mesta obce Liptovský Trnovec. Posledný deň tejto lehoty je dňom doručenia. Správny orgán zverejňuje písomnosť súčasne na svojom webovom sídle, ak ho má zriadené a ak je to vhodné aj iným spôsobom v mieste obvyklým, najmä v miestnej tlači, rozhlase alebo na dočasnej úradnej tabuli správneho orgánu na mieste, ktorého sa konanie týka.

Vyvesené dňa: 21.6.2019

Zvesené dňa: 5.7.2019

Oznámené iným spôsobom (webové sídlo) dňa: 20.6.2019


OBEC LIPTOVSKÝ TRNOVEC
OBECNÝ ÚRAD
Liptovský Trnovec 160
031 01 Liptovský Mikuláš
ICO: 30315541
Odtlačok pečiatky a podpis
oprávnenej osoby

Doručuje sa


- Účastníkom konania (stavebník, osoby, ktoré majú vlastnícke alebo iné práva k pozemkom a stavbám na nich vrátane susediacich pozemkov a stavieb, ak ich vlastnícke alebo iné práva k týmto pozemkom a stavbám môžu byť stavebným povolením priamo dotknuté; ďalšie osoby, ktorým toto postavenie vyplýva z osobitného predpisu; stavebný dozor alebo kvalifikovaná osoba; projektant v časti, ktorá sa týka projektu stavby) formou verejnej vyhlášky v zmysle § 61 ods. 4 stavebného zákona.

Na vedomie

- EXPRESS PEOPLE Recruitment s.r.o., Zámocká 30, 811 01 Bratislava-Staré Mesto v zastúpení spoločnosťou ZRUBY RAJEC, s.r.o., so sídlom Námestie SNP 2/2, 015 01 Rajec
- Obec Liptovský Trnovec, Liptovský Trnovec 160, 031 01 Liptovský Mikuláš
- ZRUBY RAJEC, s.r.o., Ing. Dušan Didek, Námestie SNP 2/2, 015 01 Rajec - projektant
- Okresný úrad Liptovský Mikuláš, Odbor starostlivosti o ŽP - úseky ŠSOH, ŠSOV, ŠVS, ŠSOPaK Vrbická 1993, 031 01 Liptovský Mikuláš
- Okresný úrad Liptovský Mikuláš, pozemkový a lesný odbor, Kollárova 2, 031 01 Liptovský Mikuláš
- Stredoslovenská distribučná, a.s., Pri Rajčianke 2927/8, 010 47 Žilina
- Krajský pamiatkový úrad, Mariánske nám. 19, 010 01 Žilina

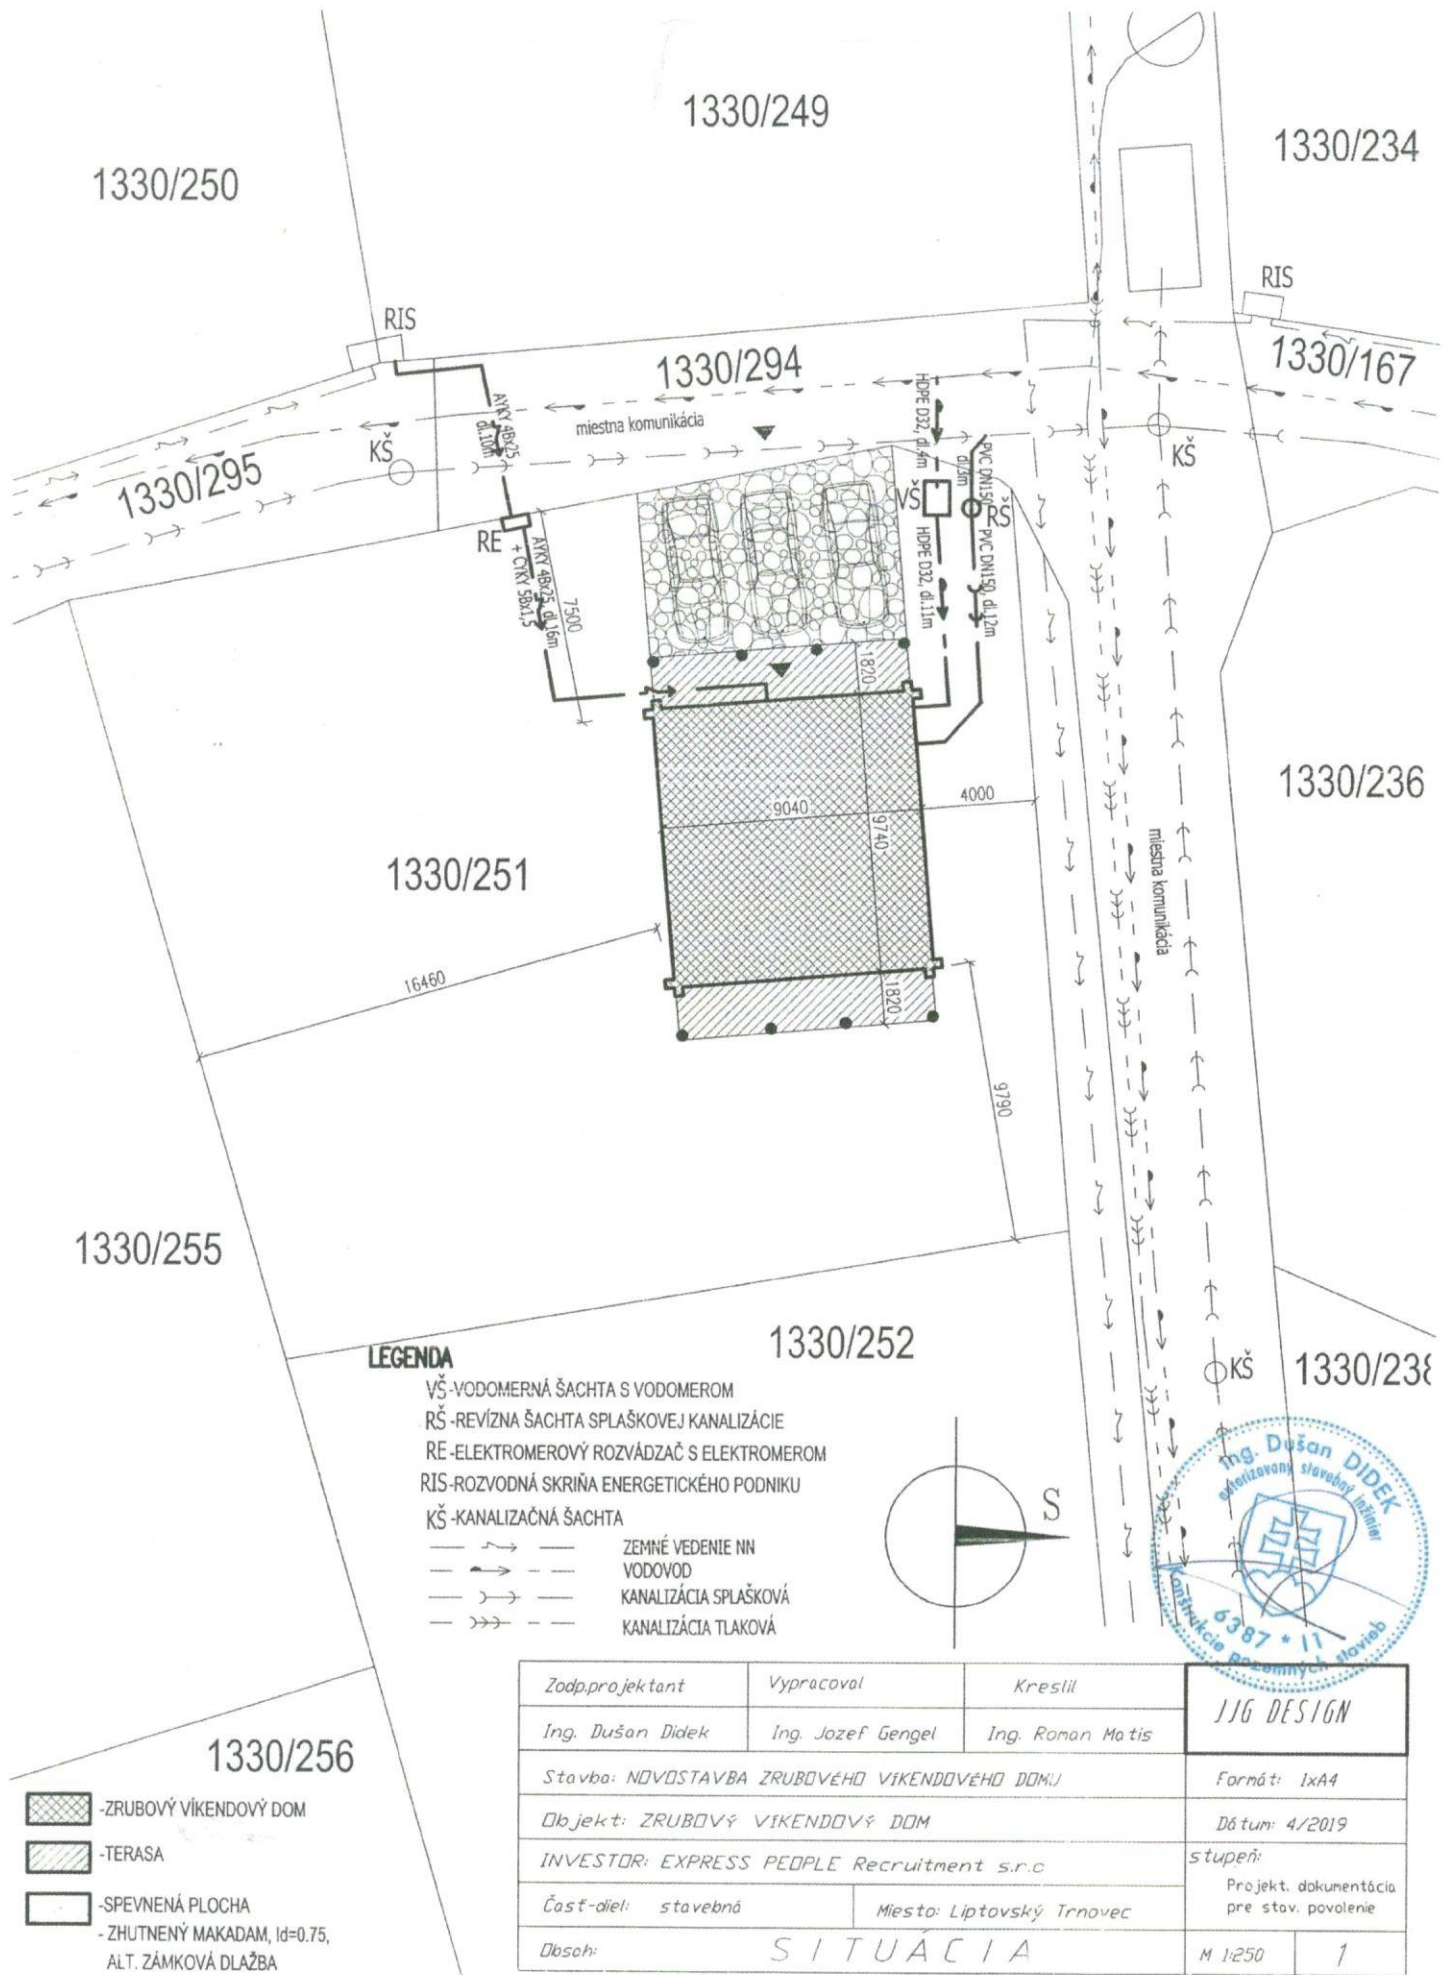

- LEGENDA**
- VŠ - VODOMERNÁ ŠACHTA S VODOMEROM
 - RŠ - REVÍZNA ŠACHTA SPLAŠKOVEJ KANALIZÁCIE
 - RE - ELEKTROMEROVÝ ROZVÁDZAČ S ELEKTROMEROM
 - RIS - ROZVODNÁ SKRIŇA ENERGETICKÉHO PODNIKU
 - KŠ - KANALIZAČNÁ ŠACHTA
 - — — — — ZEMNÉ VEDENIE NN
 - — — — — VODOVOD
 - — — — — KANALIZÁCIA SPLAŠKOVÁ
 - — — — — KANALIZÁCIA TLAKOVÁ

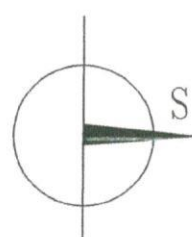

Zodp.projektant	Vypracoval	Kreslil	JIG DESIGN	
Ing. Dušan Didek	Ing. Jozef Gengel	Ing. Roman Matis		
Stavba: NOVOSTAVBA ZRUBOVÉHO VIKENDOVÉHO DOMU			Formát: 1xA4	
Objekt: ZRUBOVÝ VIKENDOVÝ DOM			Dátum: 4/2019	
INVESTOR: EXPRESS PEOPLE Recruitment s.r.o			stupeň:	
Časť-diel: stavebná	Miesto: Liptovský Trnovec		Projekt, dokumentácia pre stav. povolenie	
Obsah:		SITUÁCIA		M 1:250 1

- ZRUBOVÝ VÍKENDOVÝ DOM
- TERASA
- SPEVNENÁ PLOCHA
- ZHUTNENÝ MAKADAM, Id=0.75, ALT. ZÁMKOVÁ DLAŽBA