

**Spoločný obecný úrad**  
**územného rozhodovania a stavebného poriadku**

Štúrova 1989/41, 031 42 Liptovský Mikuláš

Číslo: MsÚ/ÚRaSP/2019/5713-02/JVar

V Liptovskom Mikuláši: 26.07.2019

Vybavuje: Ing. Jana Vargová

Tel.: +421 – 044/55 65 344

E-mail: [jana.vargova@mikulas.sk](mailto:jana.vargova@mikulas.sk)

## VEREJNÁ VYHLÁŠKA

**Oznámenie o začatí stavebného konania a upustení od ústneho pojednávania**  
podľa § 61 ods. 4 zákona č. 50/1976 Zb. o územnom plánovaní a stavebnom poriadku  
(stavebný zákon) v znení neskorších predpisov

Stavebník **Jaroslav Moravčík** bytom **Fláviavska 1045/12, 851 10 Bratislava V** podal dňa **24.07.2019** na Spoločný obecný úrad územného rozhodovania stavebného poriadku v Liptovskom Mikuláši žiadosť o vydanie stavebného povolenia na stavbu „**Rekreačná zrubová chata**“ na pozemku parc. č. **KN-C 1330/276** v k.ú. **Liptovský Trnovec**. Uvedeným dňom bolo začaté stavebné konanie.

Na stavbu **Holiday Resort Liptovská Mara – II.etapa oblasť Kamenisté** bolo vydané územné rozhodnutie obcou Liptovský Trnovec pod č. MsÚ/ÚRaSP 2017/00680-03/Šu dňa 03.03.2017.


Obec Liptovský Trnovec ako príslušný stavebný úrad podľa § 117 zák. č.50/1976 Zb. o územnom plánovaní a stavebnom poriadku (stavebný zákon) v znení neskorších predpisov a § 5 písm. a zákona č. 608/2003 Z. z. o štátnej správe pre územné rozhodovanie, stavebný poriadok a bývanie, zastúpená Spoločným obecným úradom územného rozhodovania a stavebného poriadku v Liptovskom Mikuláši, oznamuje začatie stavebného konania známym účastníkom a dotknutým orgánom podľa § 61 ods. 1), zák. č. 50/1976 Zb. Vzhľadom k tomu, že podaná žiadosť s dokladmi a dokumentáciou poskytujú dostatočný podklad pre posúdenie navrhovanej stavby v súlade s ustanovením §-u 61 ods. 1) a ods. 4) stavebného zákona, upúšťa sa podľa §-u 61 ods. 2) od ústneho konania a miestneho zisťovania.

Do dokladov možno nahliadnuť na Spoločnom obecnom úrade územného rozhodovania a stavebného poriadku v Liptovskom Mikuláši pred dňom ústneho pojednávania počas stránkových dní (pondelok od 8<sup>00</sup> ~ 11<sup>30</sup> a od 12<sup>30</sup> ~ 15<sup>00</sup>, streda od 8<sup>30</sup> ~ 11<sup>30</sup> a od 12<sup>30</sup> ~ 16<sup>30</sup>, piatok od 8<sup>00</sup> ~ 11<sup>30</sup> a od 12<sup>30</sup> ~ 15<sup>00</sup>).

Účastníci konania môžu svoje námietky uplatniť do **7 pracovných dní od doručenia tohto oznámenia**, inak sa na ne neprihliadne.

V rovnakej lehote oznámia svoje stanoviská dotknuté orgány. Ak niektorý z orgánov štátnej správy potrebuje na riadne posúdenie dlhší čas, predĺži stavebný úrad na jeho žiadosť lehotu pred jej uplynutím. Ak dotknutý orgán podľa § 61 ods. 6) stavebného zákona v určenej alebo predĺženej lehote neoznámia svoje stanovisko k povolovanej stavbe, **má sa za to, že so stavbou z hľadiska ním sledovaných záujmov súhlasí.**

**STOLOČNÝ OBEČNÝ ÚRAD**  
územného rozhodovania a stavebného poriadku  
v Liptovskom Mikuláši  
Štúrova 1989/41, 031 42 Liptovský Mikuláš

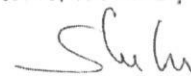

**Ing. Katarína Šuveriková**  
vedúca odboru ÚR a SP

Toto oznámenie má povahu verejnej vyhlášky podľa § 61 ods. 4 č. 50/1976 Zb. o územnom plánovaní a stavebnom poriadku (stavebný zákon) v znení neskorších predpisov. Doručenie verejnou vyhláškou sa vykoná v súlade s § 26 ods. 2 zákona č. 71/1967 o správnom konaní v znení neskorších predpisov tak, že sa písomnosť vyvesí po dobu 15 dní na úradnej tabuli mesta obce Liptovský Trnovec. Posledný deň tejto lehoty je dňom doručenia. Správny orgán zverejňuje písomnosť súčasne na svojom webovom sídle, ak ho má zriadené a ak je to vhodné aj iným spôsobom v mieste obvyklým, najmä v miestnej tlači, rozhlase alebo na dočasnej úradnej tabuli správneho orgánu na mieste, ktorého sa konanie týka.

Vyvesené dňa: 19.7.2019

Zvesené dňa: 19.8.2019

Oznámené iným spôsobom (webové sídlo) ..... dňa: 19.7.2019

OBEC LIPTOVSKÝ TRNOVEC  
OBECNÝ ÚRAD  
Liptovský Trnovec 160  
031 01 Liptovský Mikuláš  
IČO: 00315541  
Odtlačok pečiatky a podpis  
oprávnenej osoby


#### Doručuje sa

- Účastníkom konania (stavebník, osoby, ktoré majú vlastnícke alebo iné práva k pozemkom a stavbám na nich vrátane susediacich pozemkov a stavieb, ak ich vlastnícke alebo iné práva k týmto pozemkom a stavbám môžu byť stavebným povolením priamo dotknuté; ďalšie osoby, ktorým toto postavenie vyplýva z osobitného predpisu; stavebný dozor alebo kvalifikovaná osoba; projektant v časti, ktorá sa týka projektu stavby) formou verejnej vyhlášky v zmysle § 61 ods. 4 stavebného zákona.

#### Na vedomie

- Jaroslav Moravčík bytom Fláviavska 1045/12, 851 10 Bratislava V
- Obec Liptovský Trnovec, Liptovský Trnovec 160, 031 01 Liptovský Mikuláš
- ZRUBY RAJEC, s.r.o., Ing. Peter Papan, Námestie SNP 2/2, 015 01 Rajec - projektant
- Okresný úrad Liptovský Mikuláš, Odbor starostlivosti o ŽP - úseky ŠSOH, ŠSOV, ŠVS, ŠSOPaK Vrbická 1993, 031 01 Liptovský Mikuláš-Vrbica-Nábrežie
- Okresný úrad Liptovský Mikuláš, pozemkový a lesný odbor, Kollárova 2, 031 01 Liptovský Mikuláš-Vrbica-Nábrežie
- Stredoslovenská distribučná, a.s., Pri Rajčianke 2927/8, 010 47 Žilina
- Krajský pamiatkový úrad, Mariánske nám. 19, 010 01 Žilina


# Koordináčna situácia:

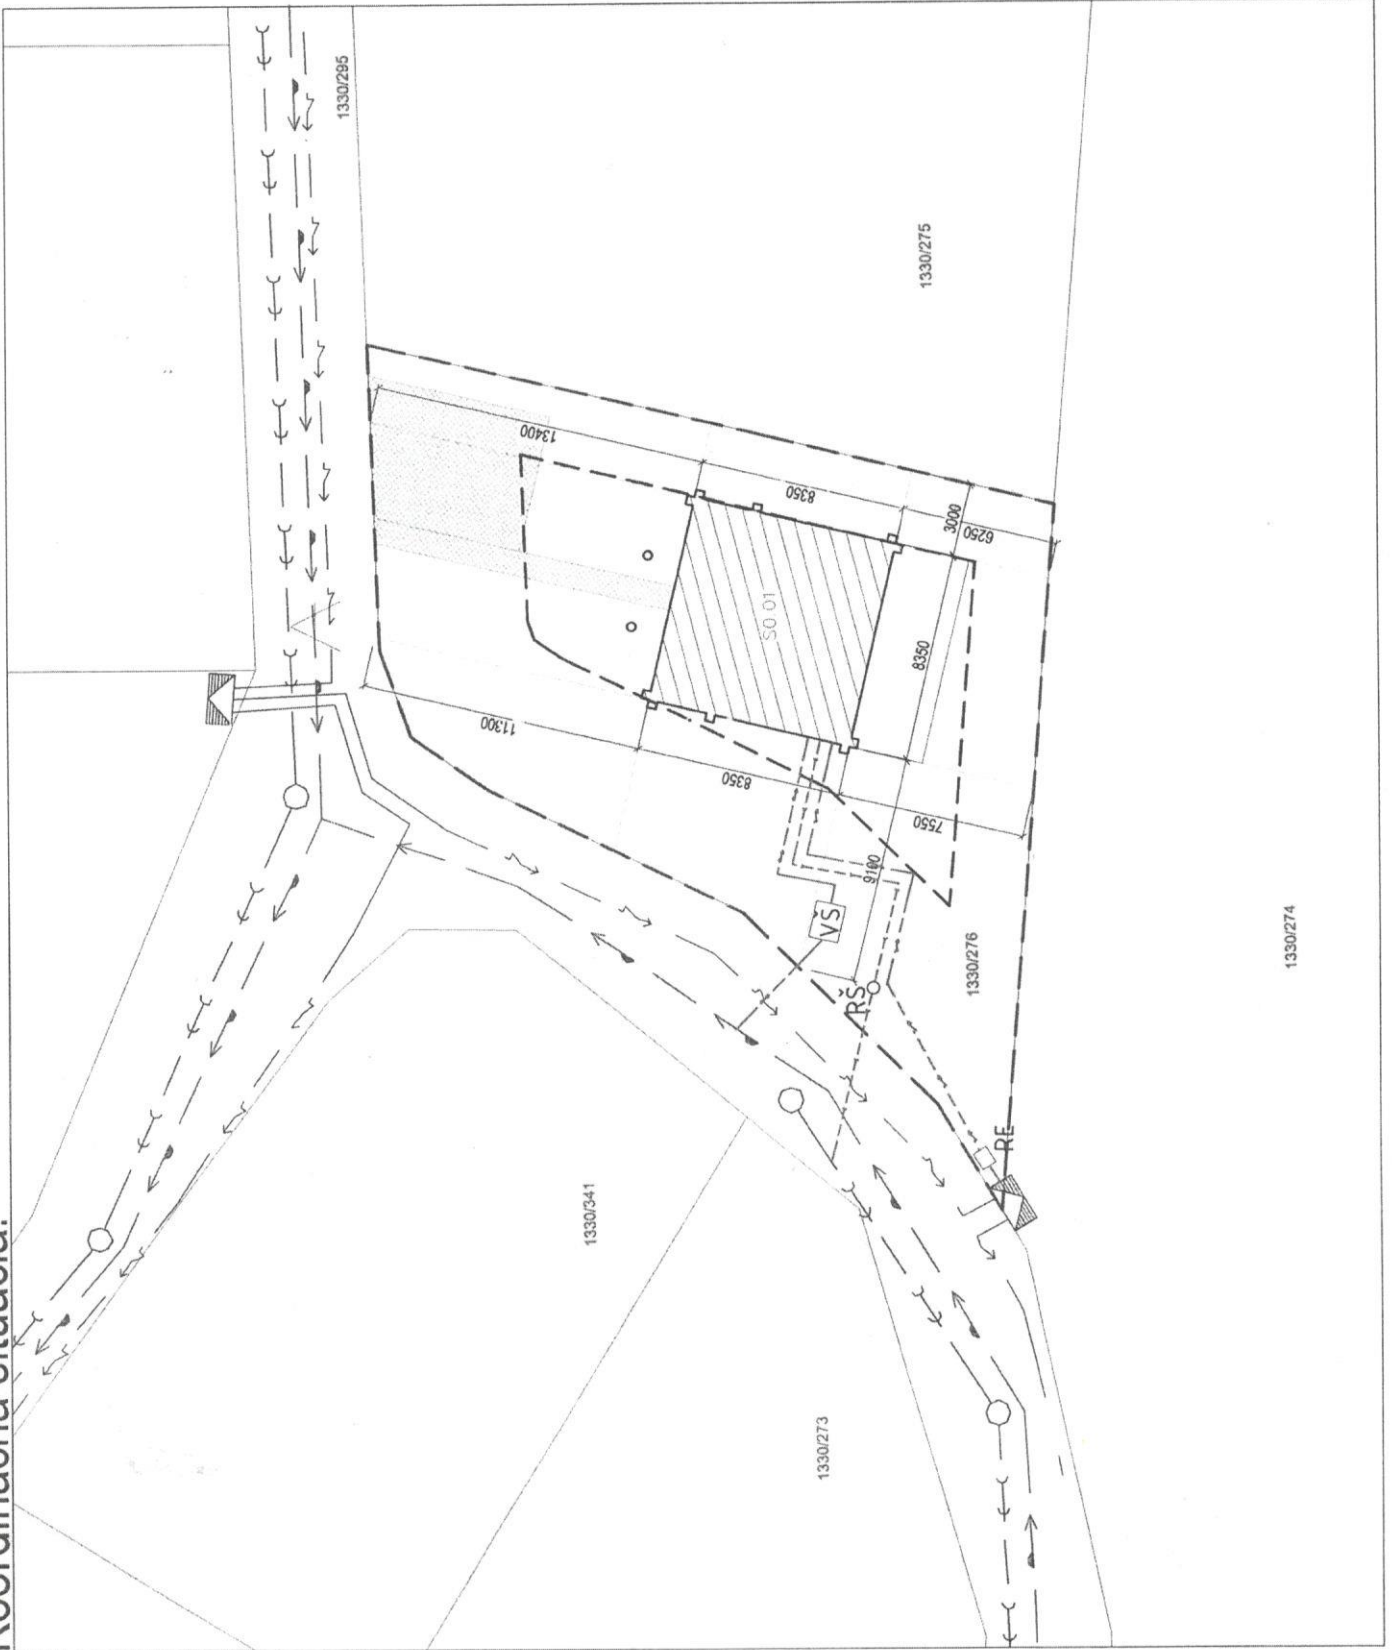

## LEGENDA:

- EXISTUJÚCE EL. VEDENIE - ZEMLNÉ
- EXISTUJÚCE VODOVOD
- EXISTUJÚCA KANALIZÁCIA
- PROJ. PRÍPOJKA EL. VEDENIA - ZEMLNÉ NN
- PROJ. PRÍPOJKA VEREJNEHO VODOVODU
- PROJ. PRÍPOJKA VEREJNEJ KANALIZÁCIE
- ROZVODNÁ SKRINIA EL. VEDENIA
- REVÍZNA ŠAČTA
- VODOMERNA ŠAČTA
- VEREJNÉ OSVETLENIE
- HRANICA ZASTAVATEĽNOSTI POZEMKU
- HRANICA POZEMKU
- NAVROVANÁ NOVOSTAVBA
- TERÉNNÉ ÚPRAVY - BETÓNOVÁ PLOCHA
- HLAVNÝ VSTUP DO OBJEKTU

Okres: Liptovský Mikuláš  
 Obec: Liptovský Trnovec,  
 Katastr. územie: Liptovský Trnovec

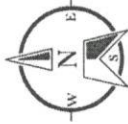

Autor projektu:	Ing. Peter Papan	ZAI	MIKULÁŠ
Zodp. projektant:	Zrubý Rejcie, s.r.o.	011 81	MIKULÁŠ
Investor:	Jaroslav Moravčík	ICO	47 200 326-001 20037033 0
Miesto stavby:	Liptovský Trnovec	1330/274	1330/274
Stupeň:	Projekt pre stavobné poradenie	Formát:	A3
Objekt:	SO 01 - Zubový dom	Datum:	5/2019
Vyves:	Koordináčna situácia	Mierka:	1:50
		Profesia:	Architektúra
		č. výt.	02