

Spoločný obecný úrad
územného rozhodovania a stavebného poriadku

Štúrova 1989/41, 031 42 Liptovský Mikuláš

Číslo: MsÚ/ÚRaSP/2019/5714-02/JVar

V Liptovskom Mikuláši: 19.08.2019

Vybavuje: Ing. Jana Vargová

Tel.: +421 – 044/55 65 344

E-mail: jana.vargova@mikulas.sk

VEREJNÁ VYHLÁŠKA

Oznámenie o začatí stavebného konania a upustení od ústneho pojednávania

podľa § 61 ods. 4 zákona č. 50/1976 Zb. o územnom plánovaní a stavebnom poriadku

(stavebný zákon) v znení neskorších predpisov

Stavebník **Pavel Navrátil** bytom **Mezilesí II 126/8, 751 24 Přerov XI – Vinary, Česká Republika** v zastúpení spoločnosťou **ZRUBY RAJEC, s.r.o.**, so sídlom **Námestie SNP 2/2, 015 01 Rajec IČO 47 208 325**, podali dňa **25.07.2019** na Spoločný obecný úrad územného rozhodovania stavebného poriadku v Liptovskom Mikuláši žiadosť o vydanie stavebného povolenia na stavbu „**Rekreačná zrubová chata**“ na pozemku parc. č. **KN-C 1330/341** v k.ú. **Liptovský Trnovec**. Uvedeným dňom bolo začaté stavebné konanie.

Na stavbu **Holiday Resort Liptovská Mara – II.etapa oblasť Kamenisté** bolo vydané územné rozhodnutie obcou Liptovský Trnovec pod č. MsÚ/ÚRaSP 2017/00680-03/Šu dňa 03.03.2017.


Obec Liptovský Trnovec ako príslušný stavebný úrad podľa § 117 zák. č.50/1976 Zb. o územnom plánovaní a stavebnom poriadku (stavebný zákon) v znení neskorších predpisov a § 5 písm. a zákona č. 608/2003 Z. z. o štátnej správe pre územné rozhodovanie, stavebný poriadok a bývanie, zastúpená Spoločným obecným úradom územného rozhodovania a stavebného poriadku v Liptovskom Mikuláši, oznamuje začatie stavebného konania známym účastníkom a dotknutým orgánom podľa § 61 ods. 1), zák. č. 50/1976 Zb. Vzhľadom k tomu, že podaná žiadosť s dokladmi a dokumentáciou poskytujú dostatočný podklad pre posúdenie navrhovanej stavby v súlade s ustanovením §-u 61 ods. 1) a ods. 4) stavebného zákona, upúšťa sa podľa §-u 61 ods. 2) od ústneho konania a miestneho zisťovania.

Do dokladov možno nahliadnuť na Spoločnom obecnom úrade územného rozhodovania a stavebného poriadku v Liptovskom Mikuláši pred dňom ústneho pojednávania počas stránkových dní (pondelok od 8⁰⁰ ~ 11³⁰ a od 12³⁰ ~ 15⁰⁰, streda od 8³⁰ ~ 11³⁰ a od 12³⁰ ~ 16³⁰, piatok od 8⁰⁰ ~ 11³⁰ a od 12³⁰ ~ 15⁰⁰).

Účastníci konania môžu svoje námietky uplatniť do **7 pracovných dní od doručenia tohto oznámenia**, inak sa na ne neprihliadne.

V rovnakej lehote oznámia svoje stanoviská dotknuté orgány. Ak niektorý z orgánov štátnej správy potrebuje na riadne posúdenie dlhší čas, predĺži stavebný úrad na jeho žiadosť lehotu pred jej uplynutím. Ak dotknutý orgán podľa § 61 ods. 6) stavebného zákona v určenej alebo predĺženej lehote neoznámia svoje stanovisko k povoľovanej stavbe, **má sa za to, že so stavbou z hľadiska ním sledovaných záujmov súhlasí.**

SPOLOČNÝ OBEKNÝ ÚRAD
územného rozhodovania a stavebného poriadku
v Liptovskom Mikuláši
Štúrova 1989/41, 031 42 Liptovský Mikuláš

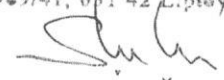
Ing. Katarína Šuveriková
vedúca odboru ÚR a SP

Toto oznámenie má povahu verejnej vyhlášky podľa § 61 ods. 4 č. 50/1976 Zb. o územnom plánovaní a stavebnom poriadku (stavebný zákon) v znení neskorších predpisov. Doručenie verejnou vyhláškou sa vykoná v súlade s § 26 ods. 2 zákona č. 71/1967 o správnom konaní v znení neskorších predpisov tak, že sa písomnosť vyvesí po dobu 15 dní na úradnej tabuli mesta obce Liptovský Trnovec. Posledný deň tejto lehoty je dňom doručenia. Správny orgán zverejňuje písomnosť súčasne na svojom webovom sídle, ak ho má zriadené a ak je to vhodné aj iným spôsobom v mieste obvyklým, najmä v miestnej tlači, rozhlase alebo na dočasnej úradnej tabuli správneho orgánu na mieste, ktorého sa konanie týka.

Vyvesené dňa: 20. 8. 2019

Zvesené dňa: 5. 9. 2019

Oznámené iným spôsobom (webové sídlo) dňa: 20. 8. 2019

OBEC LIPTOVSKÝ TRNOVEC
OBECNÝ ÚRAD
Liptovský Trnovec 160
031 01 Liptovský Mikuláš
IČO: 00315541
Odtlačok pečiatky a podpis
oprávnenej osoby


Doručuje sa

- Účastníkom konania (stavebník, osoby, ktoré majú vlastnícke alebo iné práva k pozemkom a stavbám na nich vrátane susediacich pozemkov a stavieb, ak ich vlastnícke alebo iné práva k týmto pozemkom a stavbám môžu byť stavebným povolením priamo dotknuté; ďalšie osoby, ktorým toto postavenie vyplýva z osobitného predpisu; stavebný dozor alebo kvalifikovaná osoba; projektant v časti, ktorá sa týka projektu stavby) formou verejnej vyhlášky v zmysle § 61 ods. 4 stavebného zákona.

Na vedomie

- Pavel Navrátil, Mezilesí II 126/8, 751 24 Přerov XI – Vinary, Česká Republika v zastúpení spoločnosťou ZRUBY RAJEC, s.r.o., so sídlom Námestie SNP 2/2, 015 01 Rajec
- Obec Liptovský Trnovec, Liptovský Trnovec 160, 031 01 Liptovský Mikuláš
- ZRUBY RAJEC, s.r.o., Ing. Peter Papan, Námestie SNP 2/2, 015 01 Rajec - projektant
- Okresný úrad Liptovský Mikuláš, Odbor starostlivosti o ŽP - úseky ŠSOH, ŠSOV, ŠVS, ŠSOPaK Vrbická 1993, 031 01 Liptovský Mikuláš
- Okresný úrad Liptovský Mikuláš, pozemkový a lesný odbor, Kollárova 2, 031 01 Liptovský Mikuláš
- Stredoslovenská distribučná, a.s., Pri Rajčianke 2927/8, 010 47 Žilina
- Krajský pamiatkový úrad, Mariánske nám. 19, 010 01 Žilina

Koordináčna situácia:

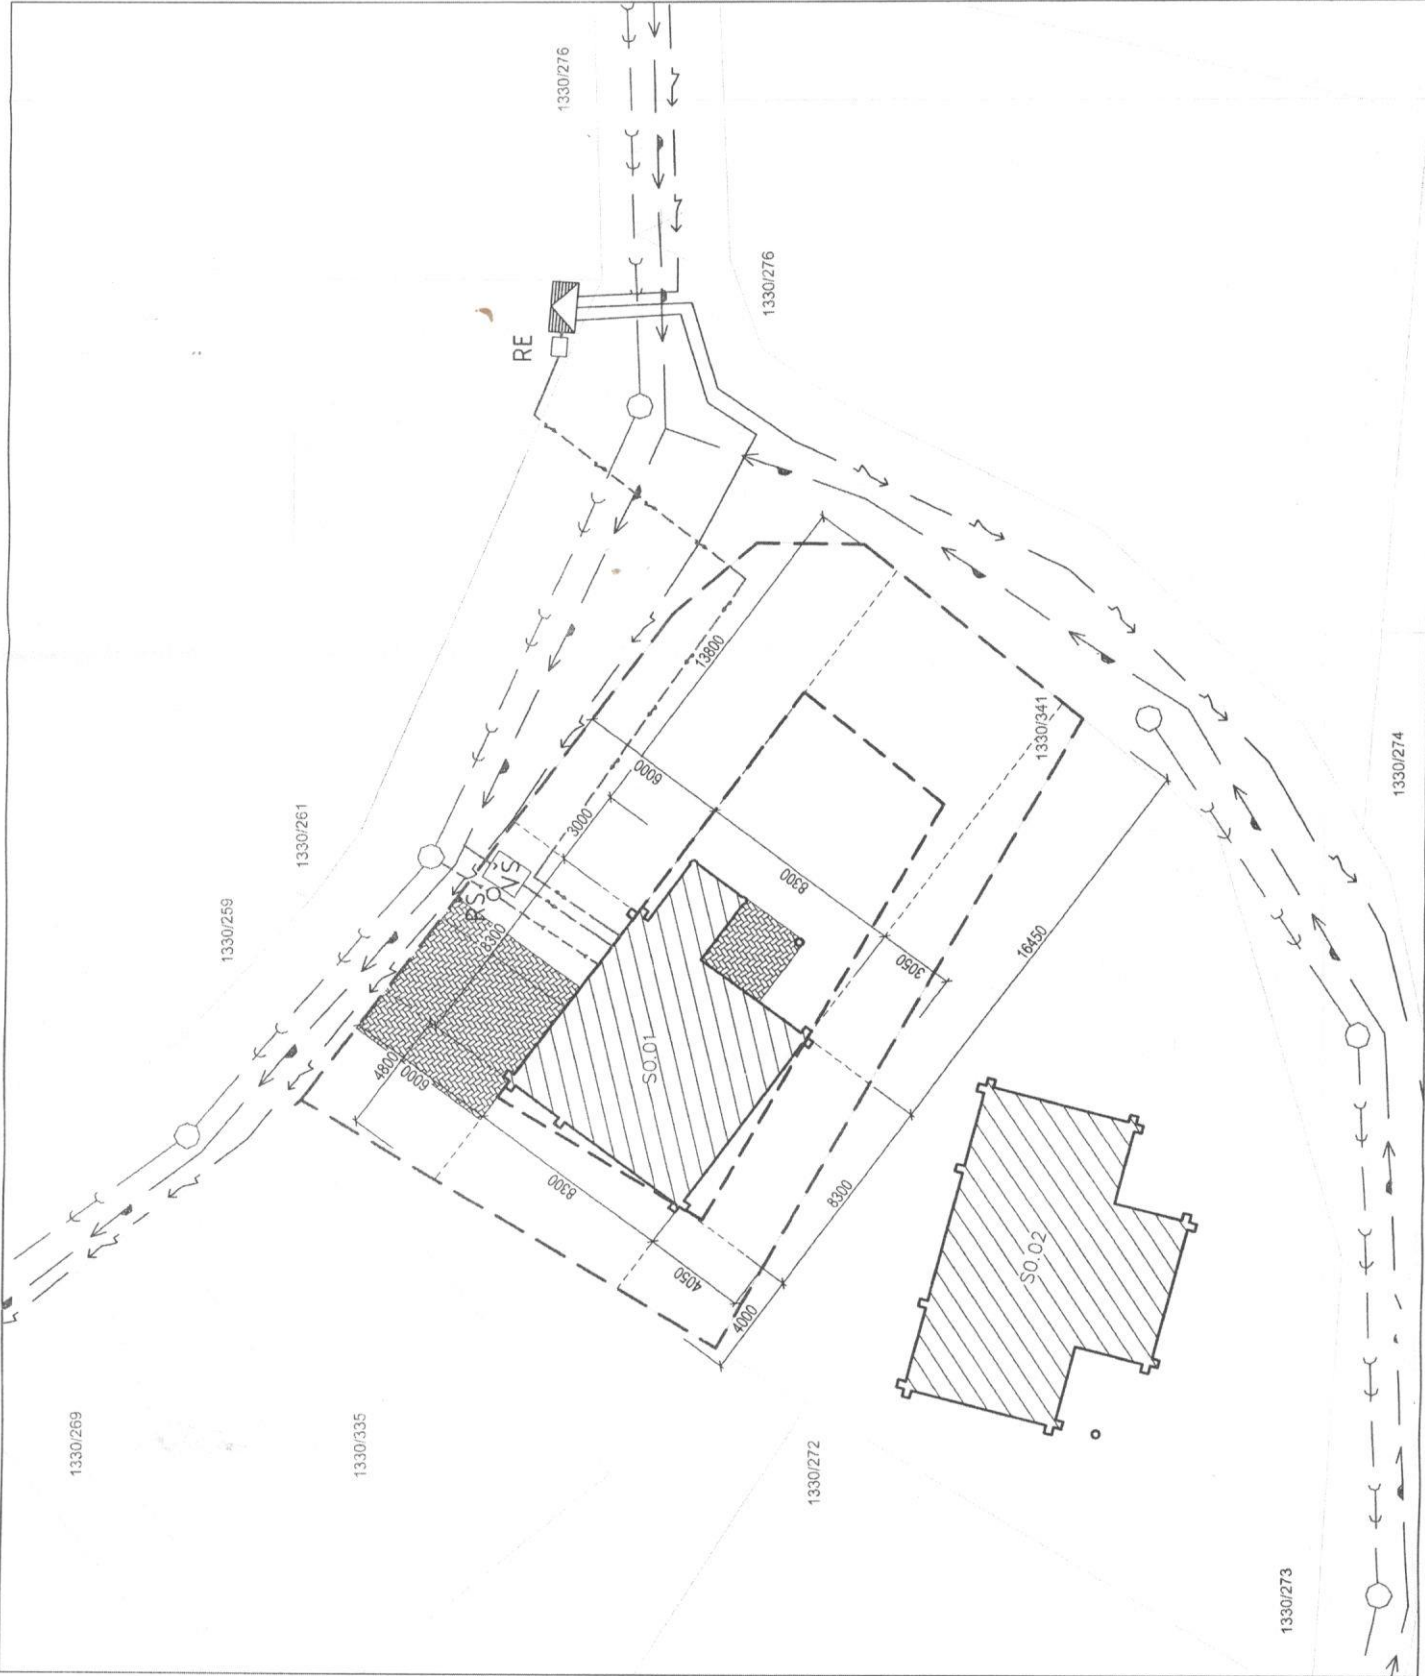

LEGENDA:

- > EXISTUJÚCE EL. VEDENIE - ZEMNÉ
- > EXISTUJÚCI VODOVOD
- > EXISTUJÚCA KANALIZÁCIA
- > PROJ. PRÍPOJKA EL. VEDENIA - ZEMNÉ NN
- > PROJ. PRÍPOJKA VEREJNEHO VODOVODU
- > PROJ. PRÍPOJKA VEREJNEJ KANALIZÁCIE
- RE ROZVODNÁ SÁBŔŔA EL. VEDENIA
- R.S REVÍZNA SÁCHTA
- V.S VODOMERNÁ SÁCHTA
- VEREJNÉ OSVETLENIE
- HRANICA ZASTAVATEĽNOSTI POZEMKU
- ▨ NAVRHOVANÁ NOVOSTAVBA
- ▩ TERÉNNÉ ÚPRAVY - BETÓNOVÁ PLOCHA
- HLAVNÝ VSTUP DO OBJEKTU

Okres: Liptovský Mikuláš
 Obec: Liptovský Tmovec,
 Katastr. územie: Liptovský Tmovec



Autor projektu:	Ing. Peter Papan	ZÁHRADNÝ PROJEKT, s.r.o.
Zoob. projektant:	Zsuzanna Rajec, s.r.o.	Námestie SNP 102 047 208 328, Liptovský Tmovec
Investor:	Pavel Navrátil	047 208 328, Liptovský Tmovec
Miesto stavby:	Liptovský Tmovec	047 208 328, Liptovský Tmovec
Stupeň:	Projekt pre starobné pondenie	Formát: A3
Objekt:	SO.01 - Zubový dom	Dátum: 5/2019
Výves:	Koordináčna situácia	Mérida: 1:250
		Profesia: Architektúra
		Č. výt.: 2